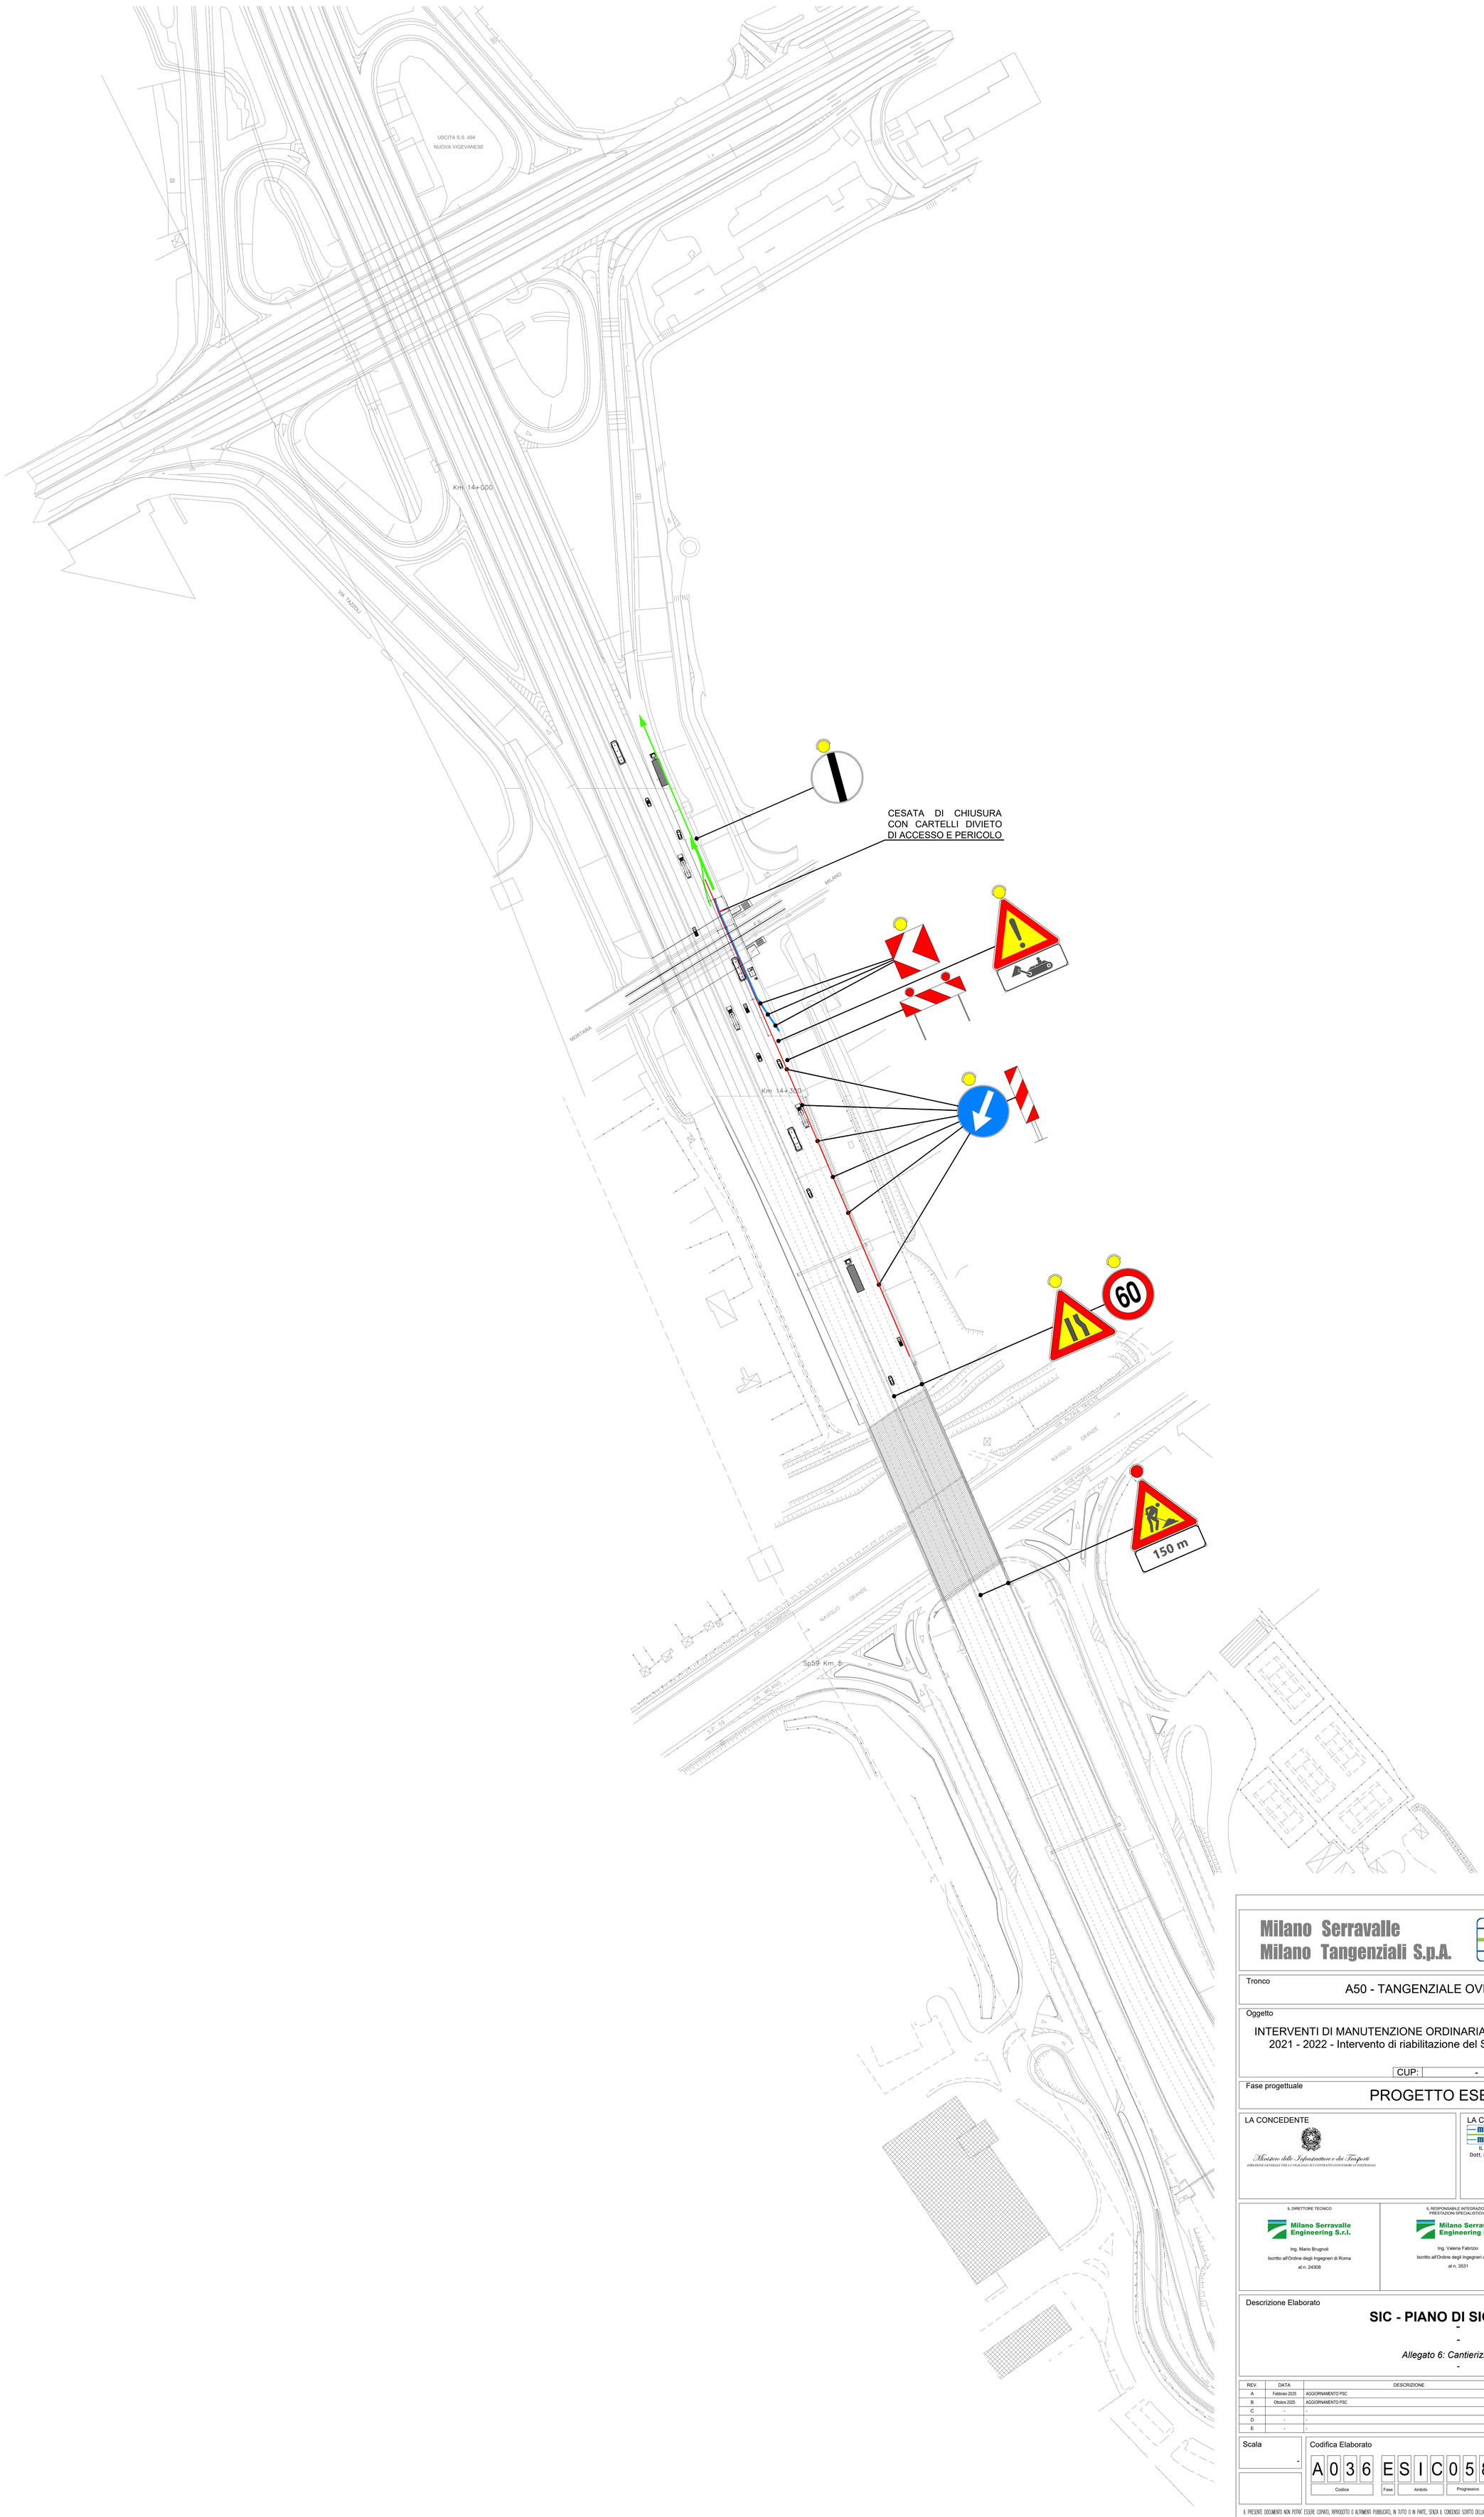

Milano Serravalle Milano Tangenziali S.p.A.

milanoserravalle milanotangenziali

Tronco

A50 - TANGENZIALE OVEST DI MILANO

Oggetto

INTERVENTI DI MANUTENZIONE ORDINARIA SU PONTI/SOVRAPPASSI - ANNO 2021 - 2022 - Intervento di riabilitazione del Sottopasso FF.SS. Milano-Mortara

CUP: -

Fase progettuale

PROGETTO ESECUTIVO

LA CONCEDENTE

Ministero delle Infrastrutture e dei Trasporti
DIREZIONE GENERALE PER LA VIGILANZA SUI CONCESSIONARI AUTOSTRADALI

LA CONCESSIONARIA

milanoserravalle milanotangenziali

IL DIRETTORE TECNICO
Dott. Ing. Giuseppe Colombo

IL DIRETTORE TECNICO

Milano Serravalle Engineering S.r.l.

Ing. Mario Brugnoli
Iscritto all'Ordine degli Ingegneri di Roma
al n. 24308

IL RESPONSABILE INTEGRAZIONE PRESTAZIONI SPECIALISTICHE

Milano Serravalle Engineering S.r.l.

Ing. Valeria Fabrizio
Iscritto all'Ordine degli Ingegneri di Pavia
al n. 3531

IL PROGETTISTA SPECIALISTICO

Milano Serravalle Engineering S.r.l.

Arch. Michele Gigliotta
Iscritto all'Ordine degli Architetti di Milano
al n. 20074

Descrizione Elaborato

SIC - PIANO DI SICUREZZA

-

-

Allegato 6: Cantierizzazione

-

REV.	DATA	DESCRIZIONE	REDATTO	VERIFICATO	APPROVATO
A	Febbraio 2025	AGGIORNAMENTO PSC	M. Gigliotta	M. Gigliotta	M. Gigliotta
B	Ottobre 2025	AGGIORNAMENTO PSC	M. Gigliotta	M. Gigliotta	M. Gigliotta
C	-	-	-	-	-
D	-	-	-	-	-
E	-	-	-	-	-

Scala

-

Codifica Elaborato

A 0 3 6	E	S I C 0 5 8 P	2	F	0 V I 1 0	B	B
Codice	Fase	Ambito Progressivo	Tipo	Lotto	Zona	Opera	Tratto	Rev.

IL PRESENTE DOCUMENTO NON POTRA' ESSERE COPIATO, RIPRODOTTO O ALTRIMENTI PUBBLICATO, IN TUTTO O IN PARTE, SENZA IL CONSENSO SCRITTO DELLA MILANO SERRAVALLE MILANO TANGENZIALI S.P.A. OGNI UTILIZZO NON AUTORIZZATO SARA' PERSEGUITO A NORMA DI LEGGE.
THIS DOCUMENT MAY NOT BE COPIED, REPRODUCED OR PUBLISHED, EITHER IN PART OR IN ITS ENTIRETY, WITHOUT THE WRITTEN PERMISSION OF MILANO SERRAVALLE MILANO TANGENZIALI S.P.A.. UNAUTHORIZED USE WILL BE PROSECUTE BY LAW.