



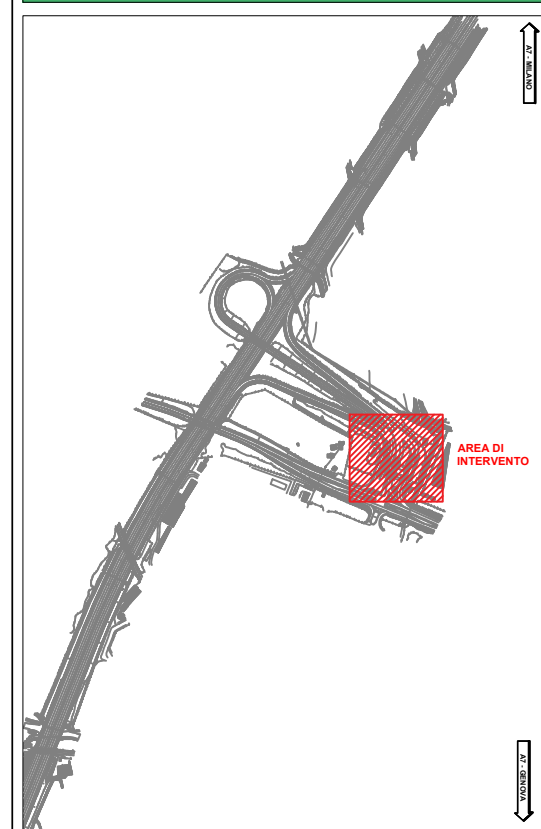


LEGENDA

**PERCORSO ENTRATA MEZZI IN CANTIERE**

NEW JERSEY IN PLASTICA ZAVORRATI

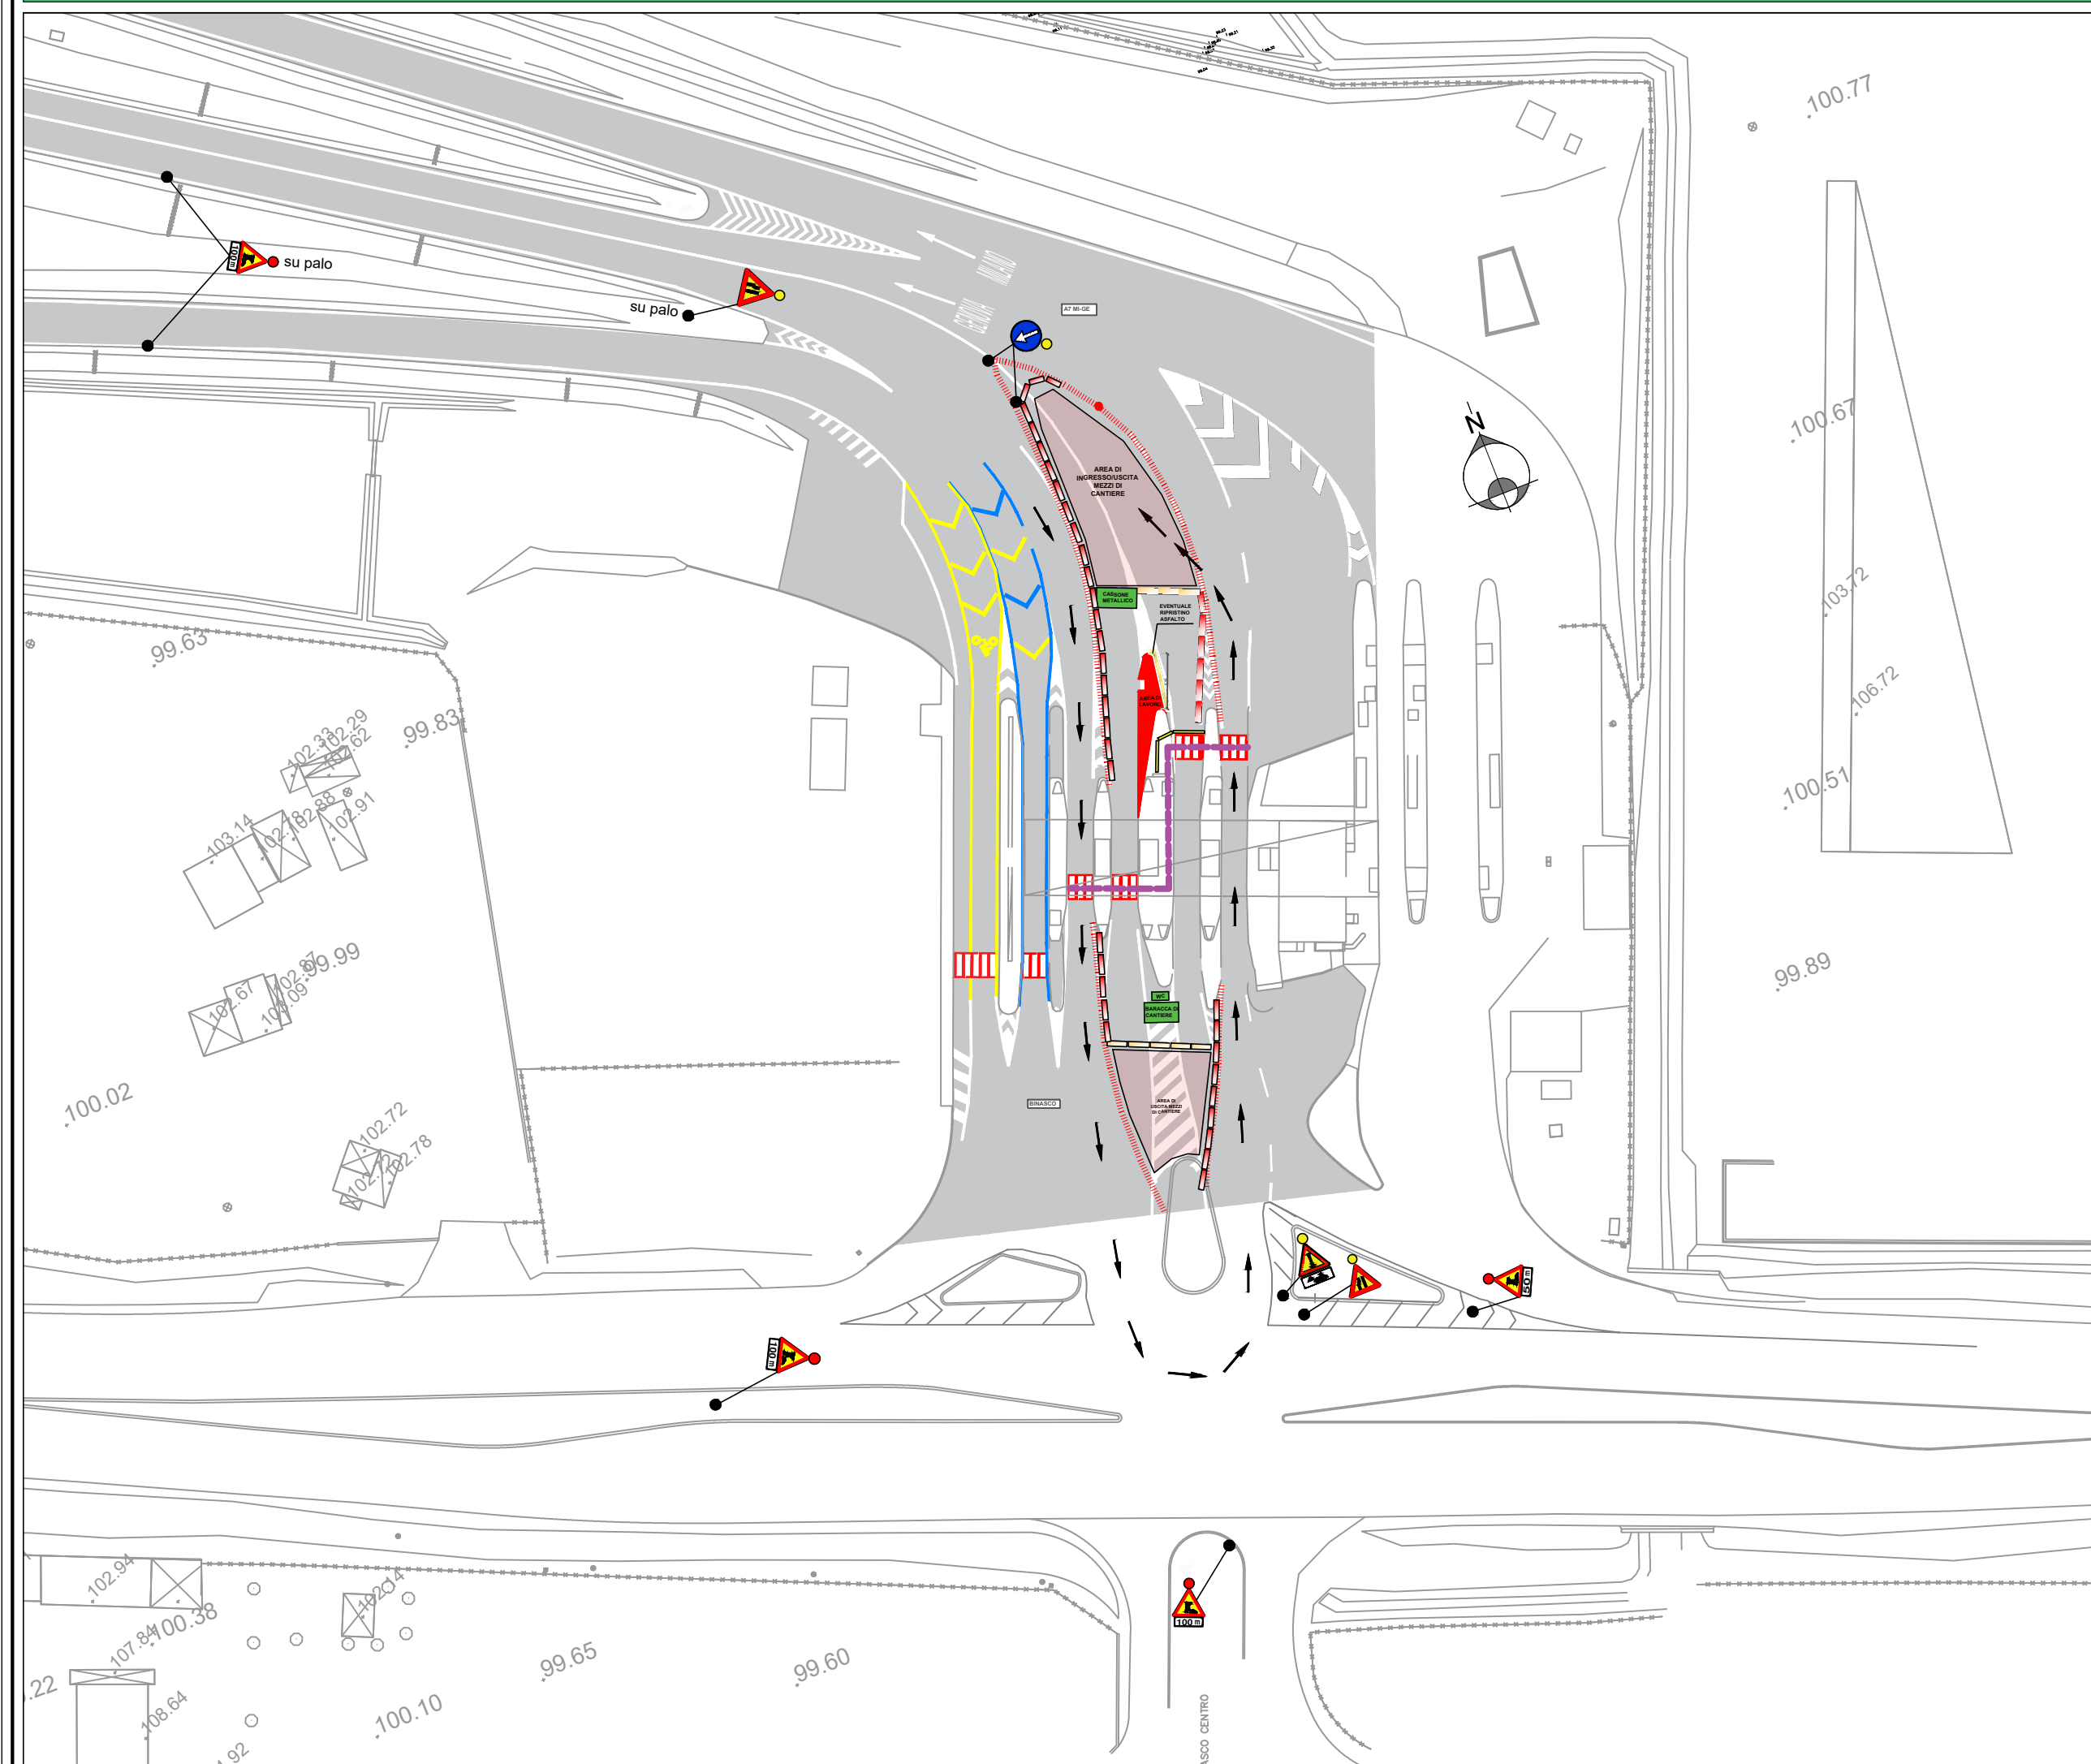

RECINZIONE ORSOGRIL REMOVIBILE PER ACCESSO/USCITA MEZZI DI CANTIERE

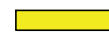**PERCORSO PEDONALE DA SEGUIRE PER
ATTRAVERSAMENTO PISTE**

DELIMITAZIONE CON PANNELLI CIECHI



DEFLECO

Milano Serravalle
Milano Tangenziali S.p.A.



Tronco	A7 - AUTOSTRADA MILANO SERRAVALLE
--------	-----------------------------------

Oggetto	Casello di Binasco
---------	--------------------

CUP:

LA CONCEDENTE



Ministero delle Infrastrutture e dei Trasporti

Progettista / Progettazioni specialistiche / Validazione



**Milano Serravalle
Engineering S.r.l.**

Descrizione	Elaborato
-------------	-----------

SIC - Piano di sicurezza

Planimetrie di cantiere Tav. 1 di 3

REV.	DATA	DESCRIZIONE	REGATO	VERIFICATO	APPROVATO
A	21/02/2024	AGGIORNAMENTO PSC	L. Molica	M. Gagliata	M. Gagliata
B	-	-	-	-	-
C	-	-	-	-	-
D	-	-	-	-	-
E	-	-	-	-	-

Scala	C
-------	---

Codifica Elaborato

Modifica Elaborato

1:100	D013	ESIC003P	1MIXXXXA
	Codice	Fase Ambito Progressivo Tipo	Lotto Zona Opera Tracci Rev.

I HEREBY CERTIFY THAT THE ABOVE IS A TRUE AND CORRECT STATEMENT OF THE FACTS AND CIRCUMSTANCES SURROUNDING THE MATTER HEREIN SET FORTH.