
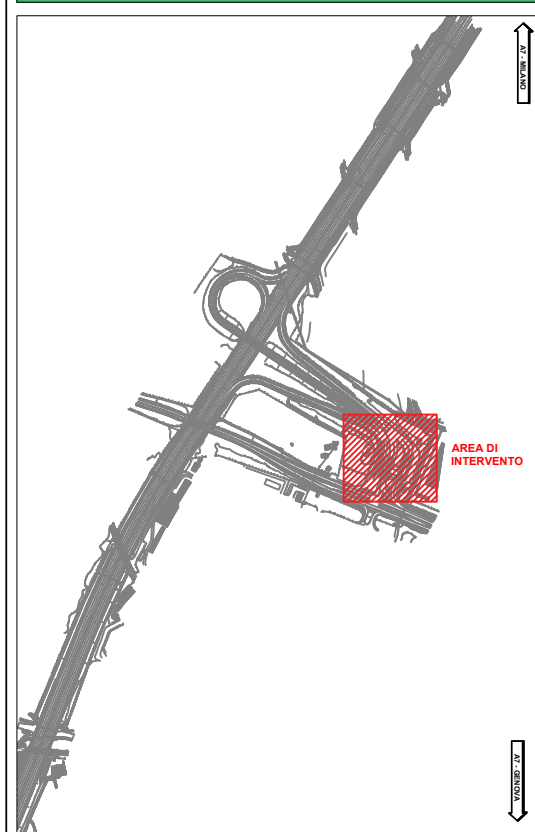


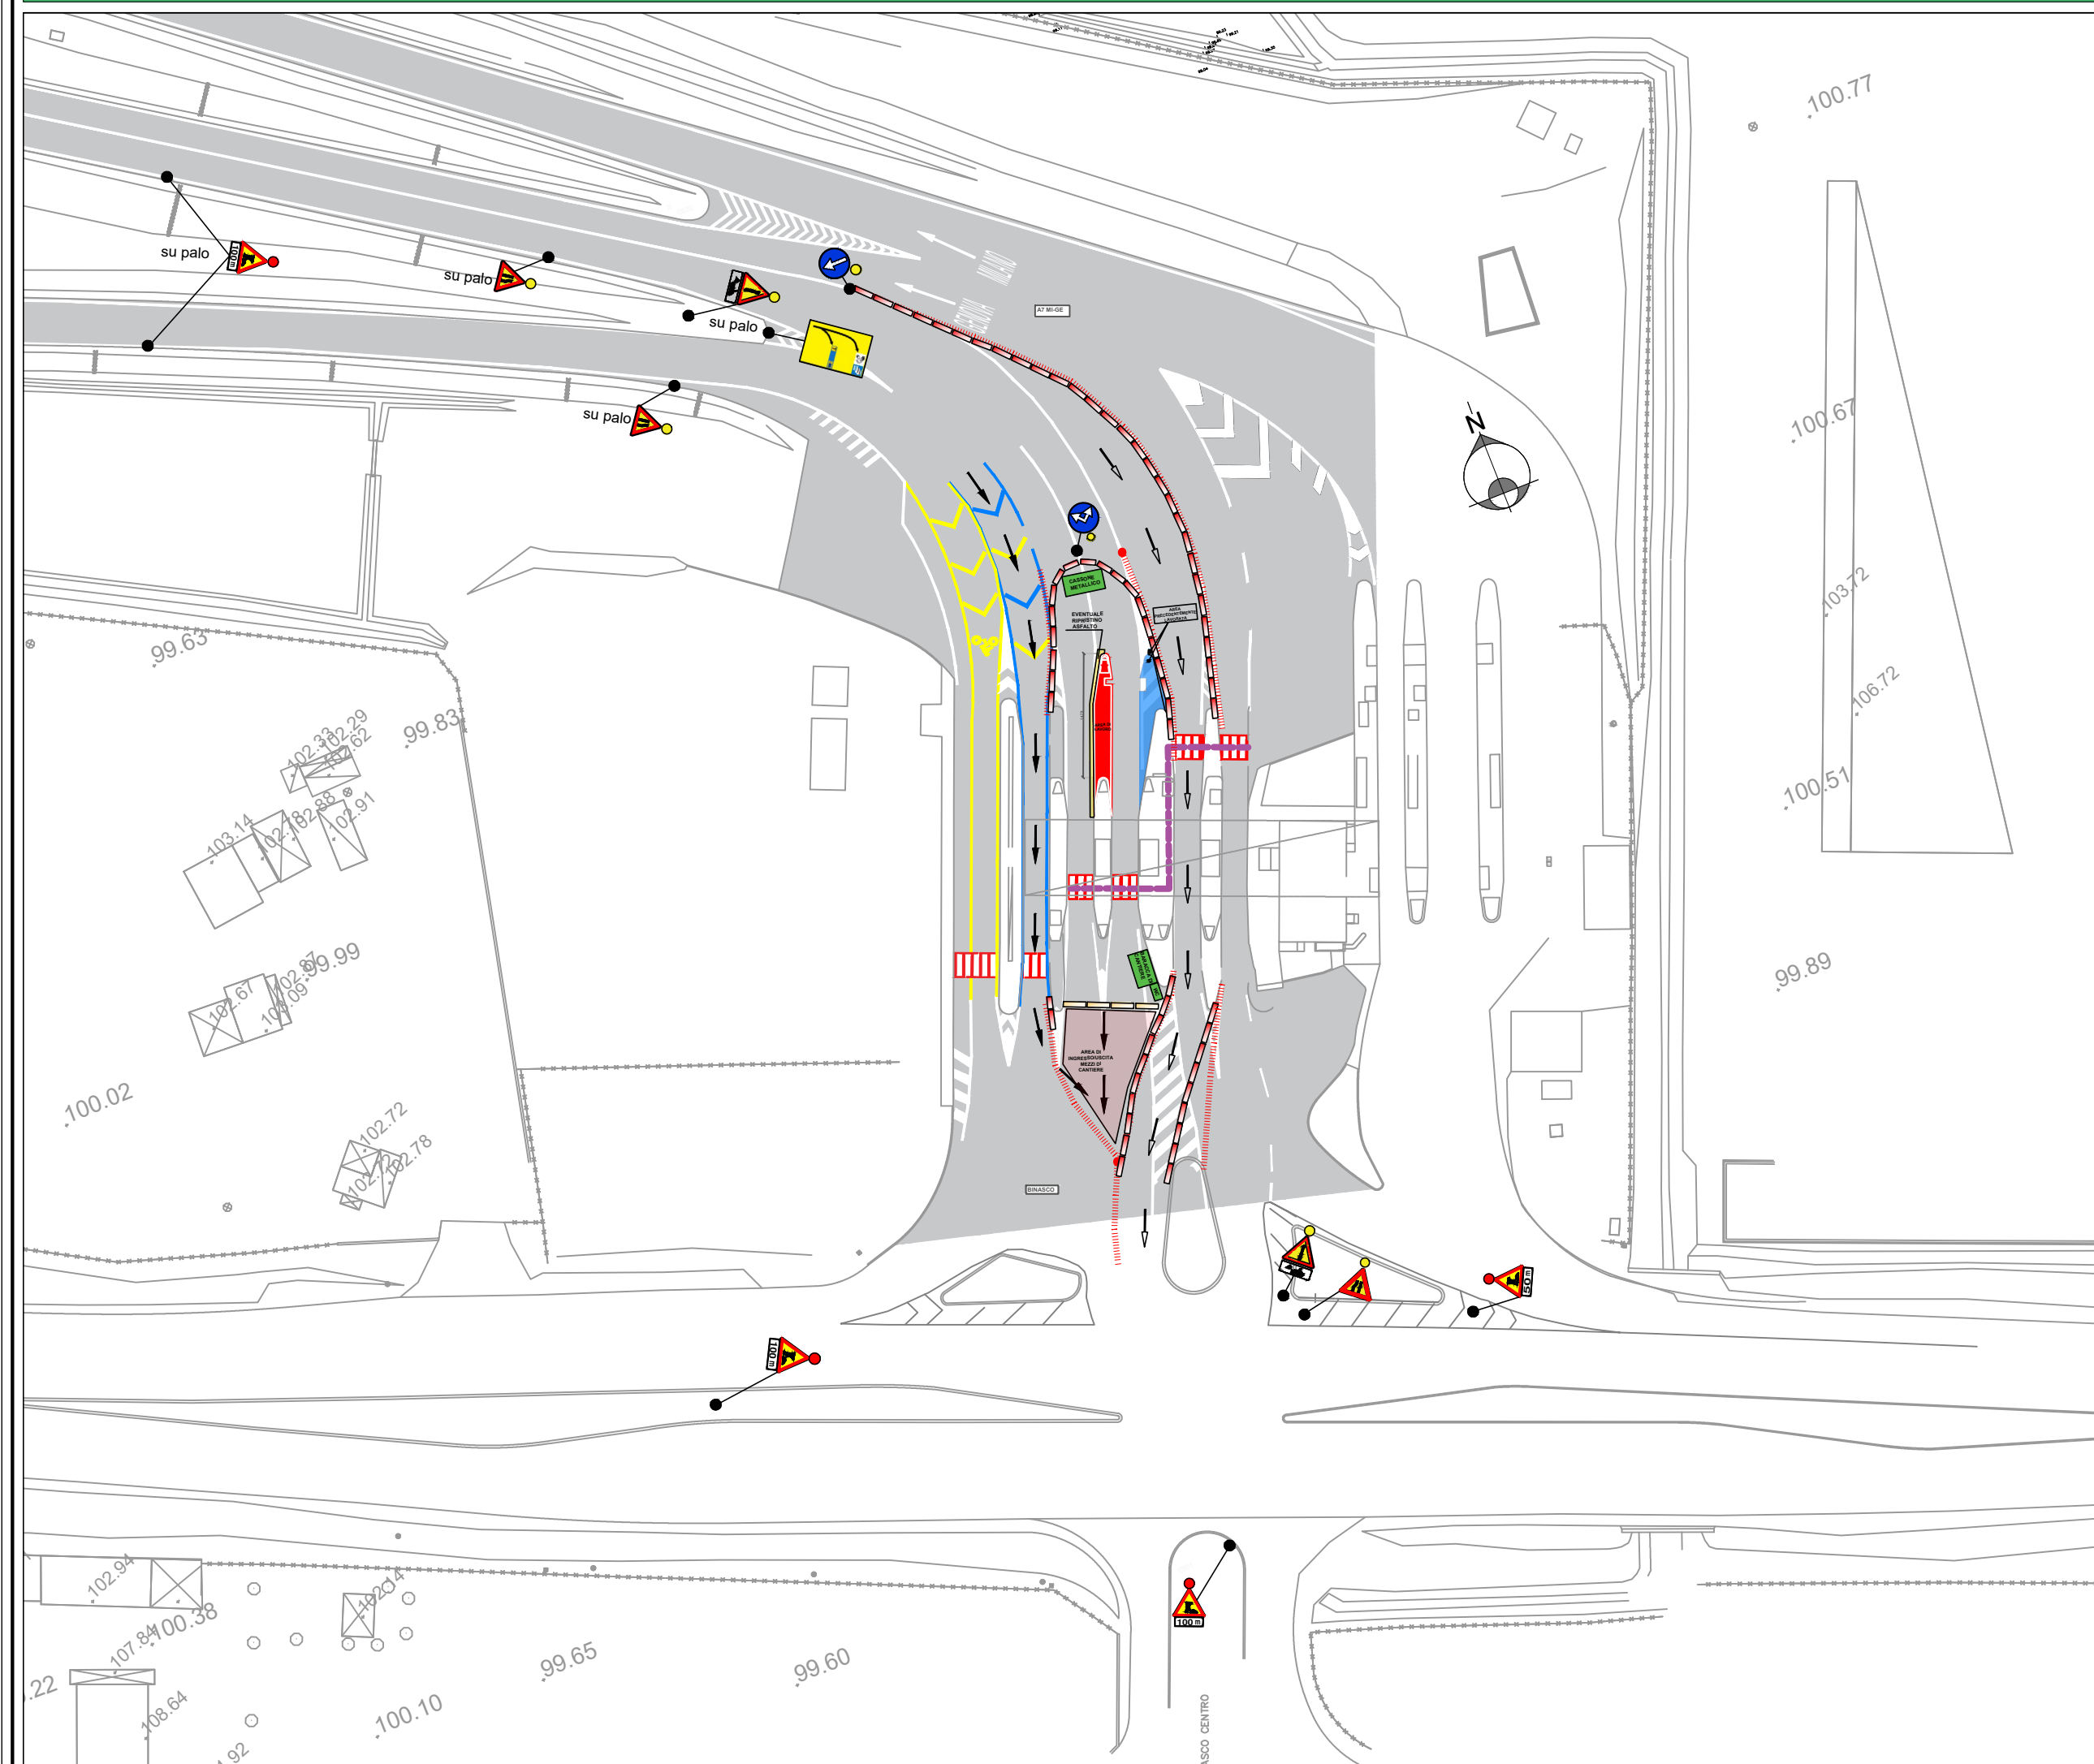

- LEGENDA
- PERCORSO ENTRATA MEZZI IN CANTIERE
 - PERCORSO PAGAMENTO CONTANTI/CARTA IN ENTRATA A BINASCO
 - NEW JERSEY IN PLASTICA ZAVORRATI
 - RECINZIONE ORSOGRIL REMOVIBILE PER ACCESSO/USCITA MEZZI DI CANTIERE
 - PERCORSO PEDONALE DA SEGUIRE PER ATTRAVERSAMENTO PISTE
 - DEFLECO

Milano Serravalle Milano Tangenziali S.p.A.		milanoserravalle milanotangenziali																																				
Tronco A7 - AUTOSTRADA MILANO SERRAVALLE																																						
Oggetto Casello di Binasco																																						
CUP: -																																						
Fase progettuale PROGETTO ESECUTIVO																																						
LA CONCEDENTE  Ministero delle Infrastrutture e dei Trasporti	LA CONCESSIONARIA  MILANO SERRAVALLE MILANO TANGENZIALI S.p.A. IL DIRETTORE TECNICO Dot. Ing. Giuseppe Colombo																																					
Progettista / Progettazioni specialistiche / Validazione  Milano Serravalle Engineering S.r.l.																																						
Descrizione Elaborato SIC - Piano di sicurezza Planimetria di cantiere Tav. 2 di 3																																						
<table><thead><tr><th>REV.</th><th>DATA</th><th>DESCRIZIONE</th><th>PROGETTO</th><th>VERIFICATO</th><th>APPROVATO</th></tr></thead><tbody><tr><td>A</td><td>01/08/2024</td><td>AGGIORNAMENTO PZ</td><td>L. Milano</td><td>R. Milano</td><td>R. Milano</td></tr><tr><td>B</td><td>-</td><td>-</td><td>-</td><td>-</td><td>-</td></tr><tr><td>C</td><td>-</td><td>-</td><td>-</td><td>-</td><td>-</td></tr><tr><td>D</td><td>-</td><td>-</td><td>-</td><td>-</td><td>-</td></tr><tr><td>E</td><td>-</td><td>-</td><td>-</td><td>-</td><td>-</td></tr></tbody></table>			REV.	DATA	DESCRIZIONE	PROGETTO	VERIFICATO	APPROVATO	A	01/08/2024	AGGIORNAMENTO PZ	L. Milano	R. Milano	R. Milano	B	-	-	-	-	-	C	-	-	-	-	-	D	-	-	-	-	-	E	-	-	-	-	-
REV.	DATA	DESCRIZIONE	PROGETTO	VERIFICATO	APPROVATO																																	
A	01/08/2024	AGGIORNAMENTO PZ	L. Milano	R. Milano	R. Milano																																	
B	-	-	-	-	-																																	
C	-	-	-	-	-																																	
D	-	-	-	-	-																																	
E	-	-	-	-	-																																	
Scala 1:100	Codifica Elaborato D013 ESIC004P 1MIXXXXXA																																					

IL PRESENTE DOCUMENTO NON PUO' ESSERE COPIATO, RIPRODOTTO O COMUNICATO IN QUALSIASI MODO. IL CONTENUTO DI QUESTO DOCUMENTO NON PUO' ESSERE USATO PER SCOPI DI MARKETING O DI PUBBLICITA'. 