



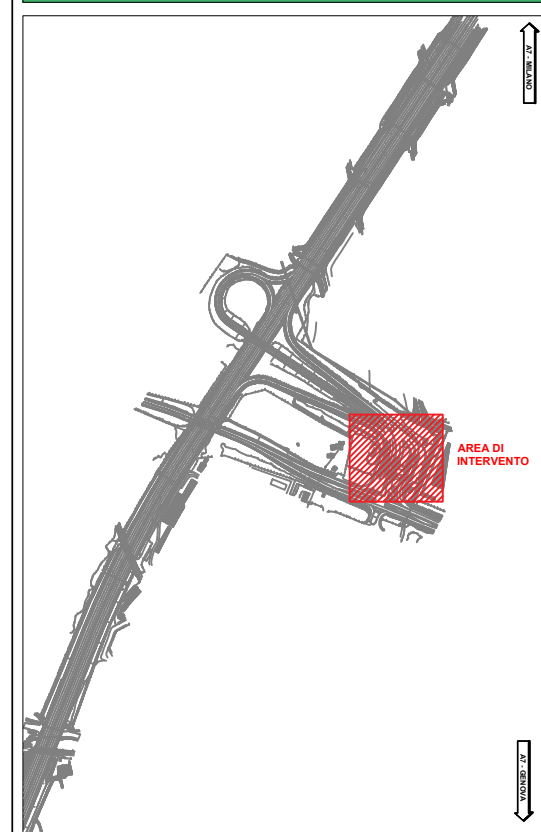

LEGENDA

**PERCORSO ENTRATA MEZZI IN CANTIERE**

NEW JERSEY IN PLASTICA ZAVORRATI

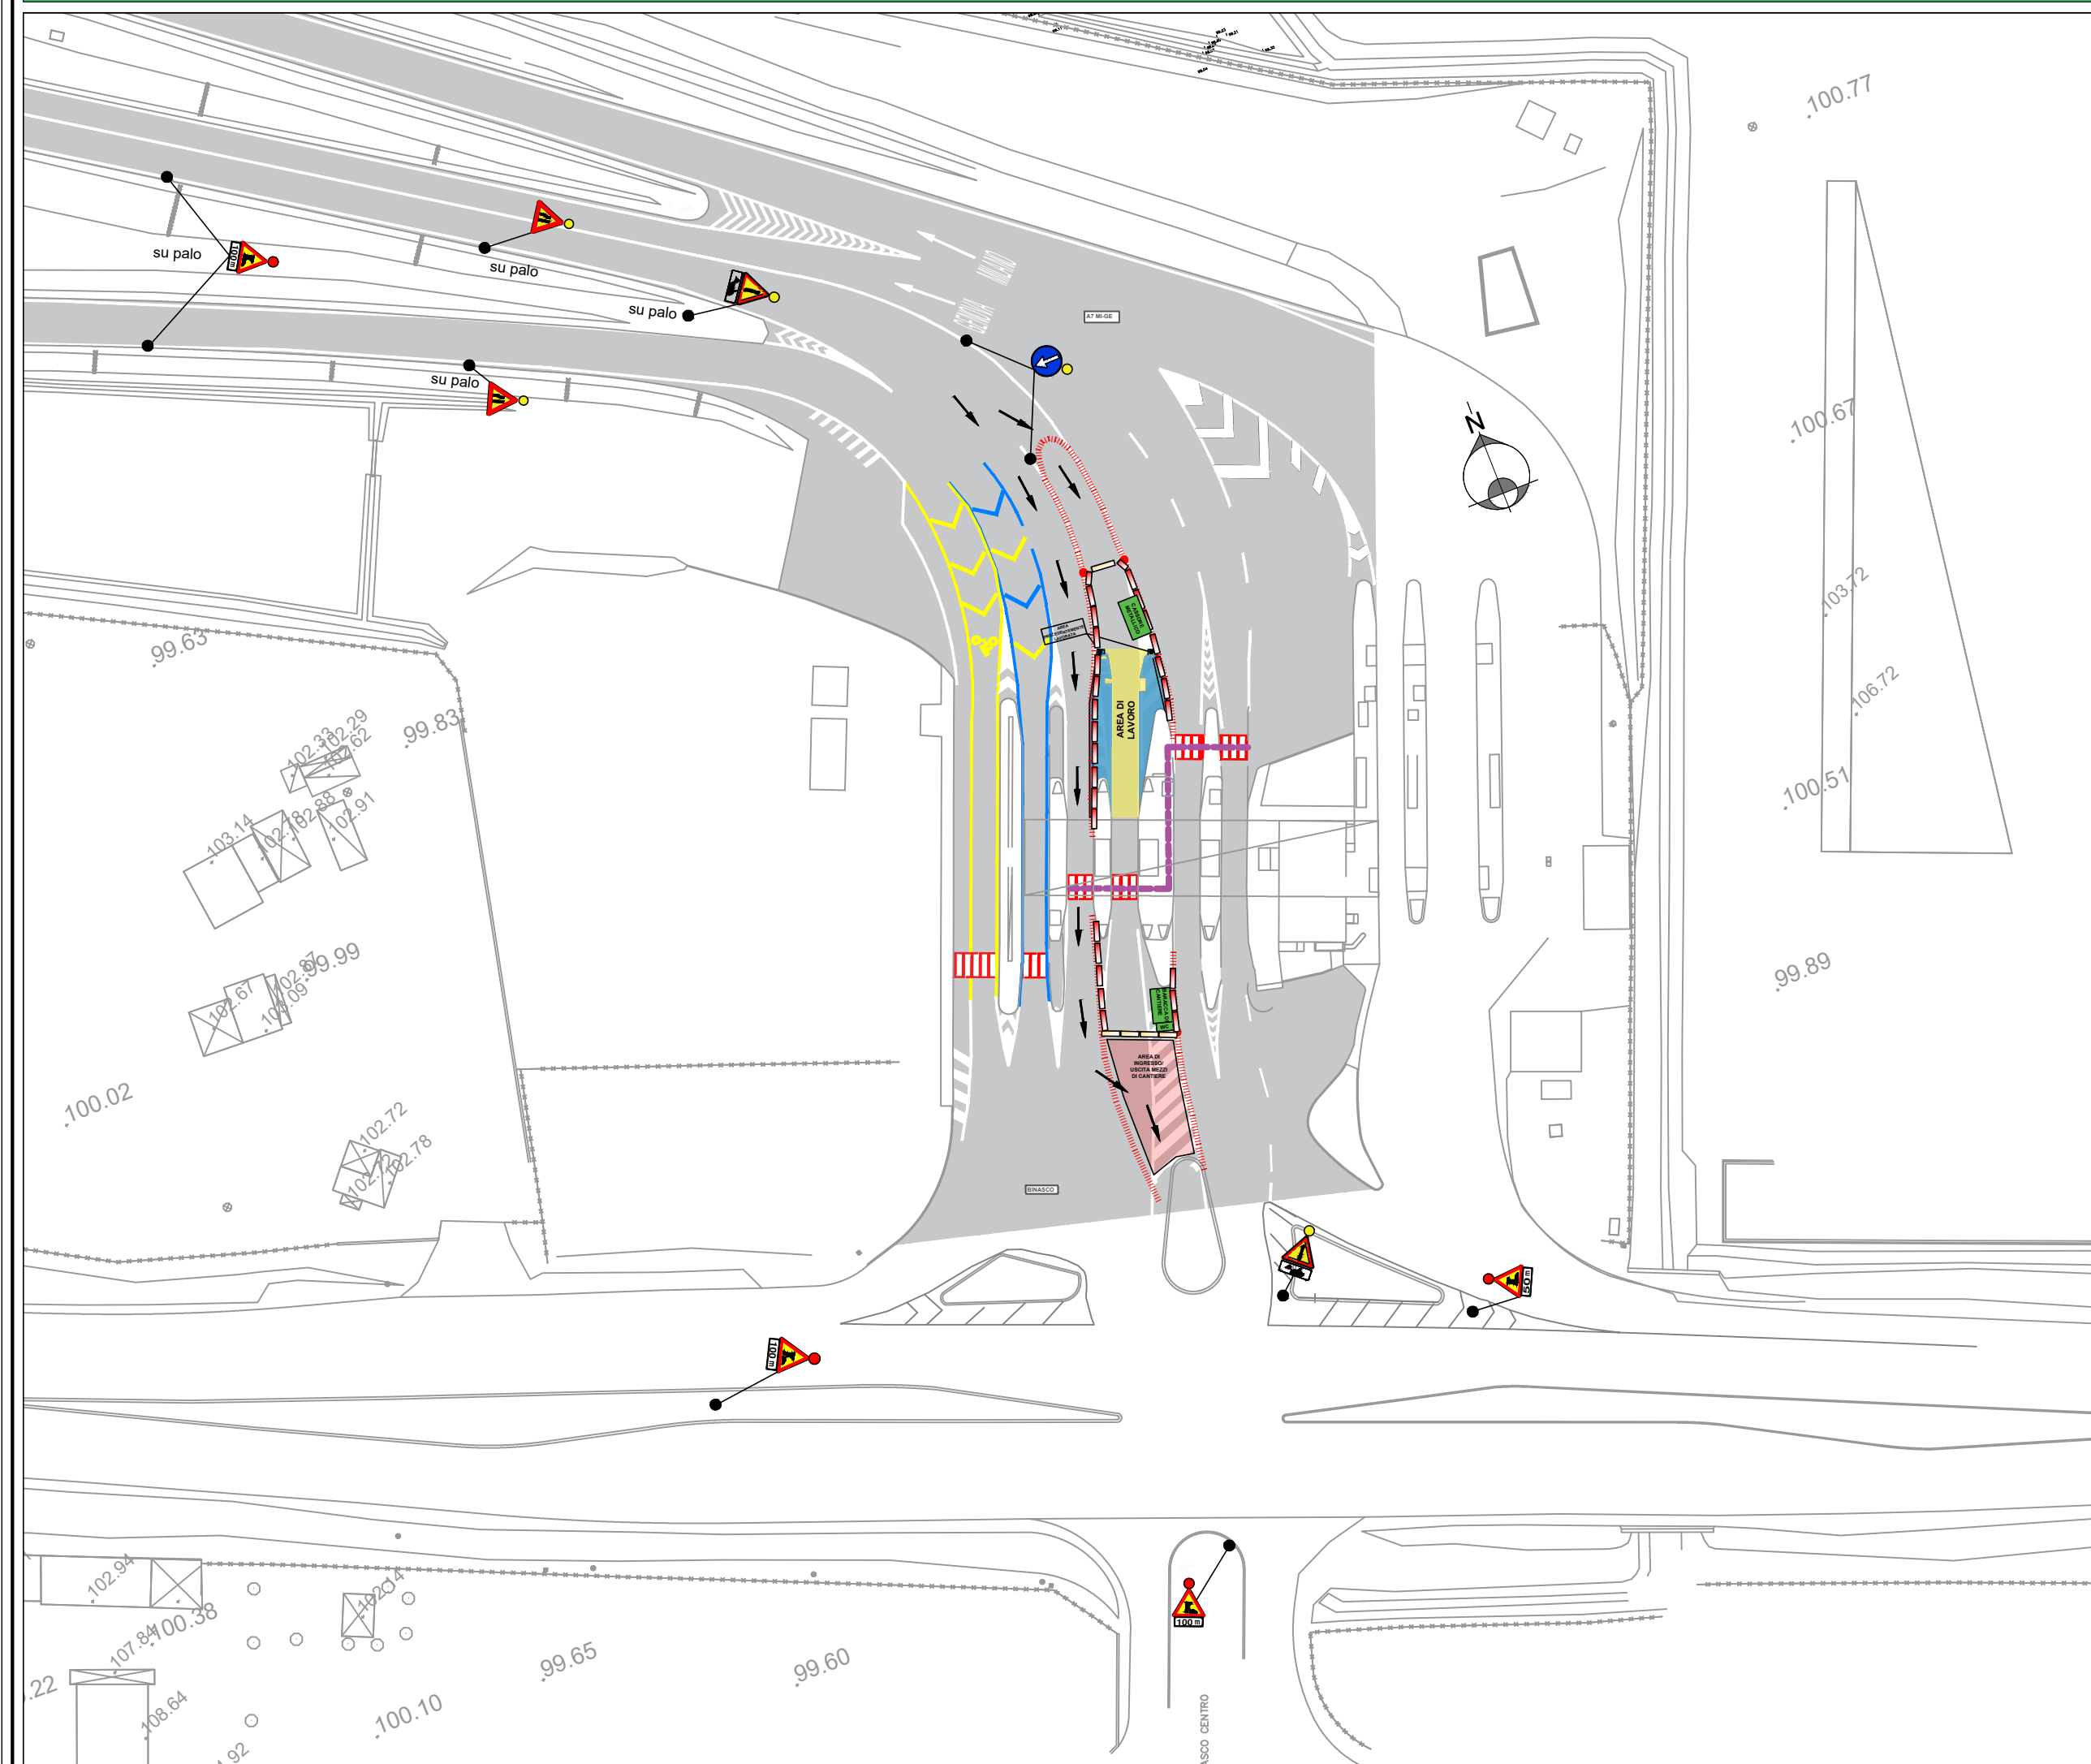

RECINZIONE ORSOGRIL REMOVIBILE PER ACCESSO/USCITA MEZZI DI CANTIERE



**PERCORSO PEDONALE DA SEGUIRE PER
ATTRAVERSAMENTO PISTE**



DEFLECO

Milano Serravalle
Milano Tangenziali S.p.A.



Tronco	A7 - AUTOSTRADA MILANO SERRAVALLE
--------	-----------------------------------

Oggetto	Casello di Binasco
---------	--------------------

CUP: -	
Fase progettuale	PROGETTO ESECUTIVO

LA CONCEDENTE



Ministero delle Infrastrutture e dei Trasporti
DIPARTIMENTO PER LE INFRASTRUTTURE, GLI AFFARI GENERALI E IL PERSONALE

Progettista / Progettazioni specialistiche / Validazione

 **Milano Serravalle
Engineering S.r.l.**

Descrizione	Elaborato
-------------	-----------

SIC - Piano di sicurezza

Planimetria di cantiere Tav. 3 di 3

REV.	DATA	DESCRIZIONE	REDATTO	VERIFICATO	APPROVATO
A	21/03/2024	AGGIORNAMENTO PSC	L. Malizia	M. Oglietta	M. Oglietta
B	-	-	-	-	-
C	-	-	-	-	-
D	-	-	-	-	-

Scala	1:100
-------	-------

Codifica Elaborato

D	0	1	3	E	S	I	C	0	0	5	P	1	M	I	X	X	X	X			
Codice				Base		Ambito		Progressivo				Tipo		Lotto		Zona		Opera		Tratto	

IL PRESENTE DOCUMENTO NON POTRÀ ESSERE COPIATO, RIPRODOTTO O ALTAMENTE PUBBLICATO, IN TUTTO O IN PARTE, SENZA IL CONSENSO SCRITTO DELLA MARK SPINELLI S.p.A. OGNI UTILIZZO NON AUTORIZZATO SARÀ PERSEGUITO A NORMA DI LEGGE.